

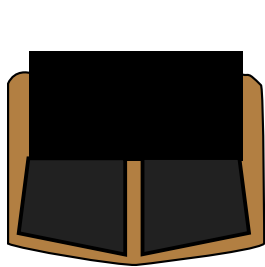



תכנית חידוש תנור זרעים

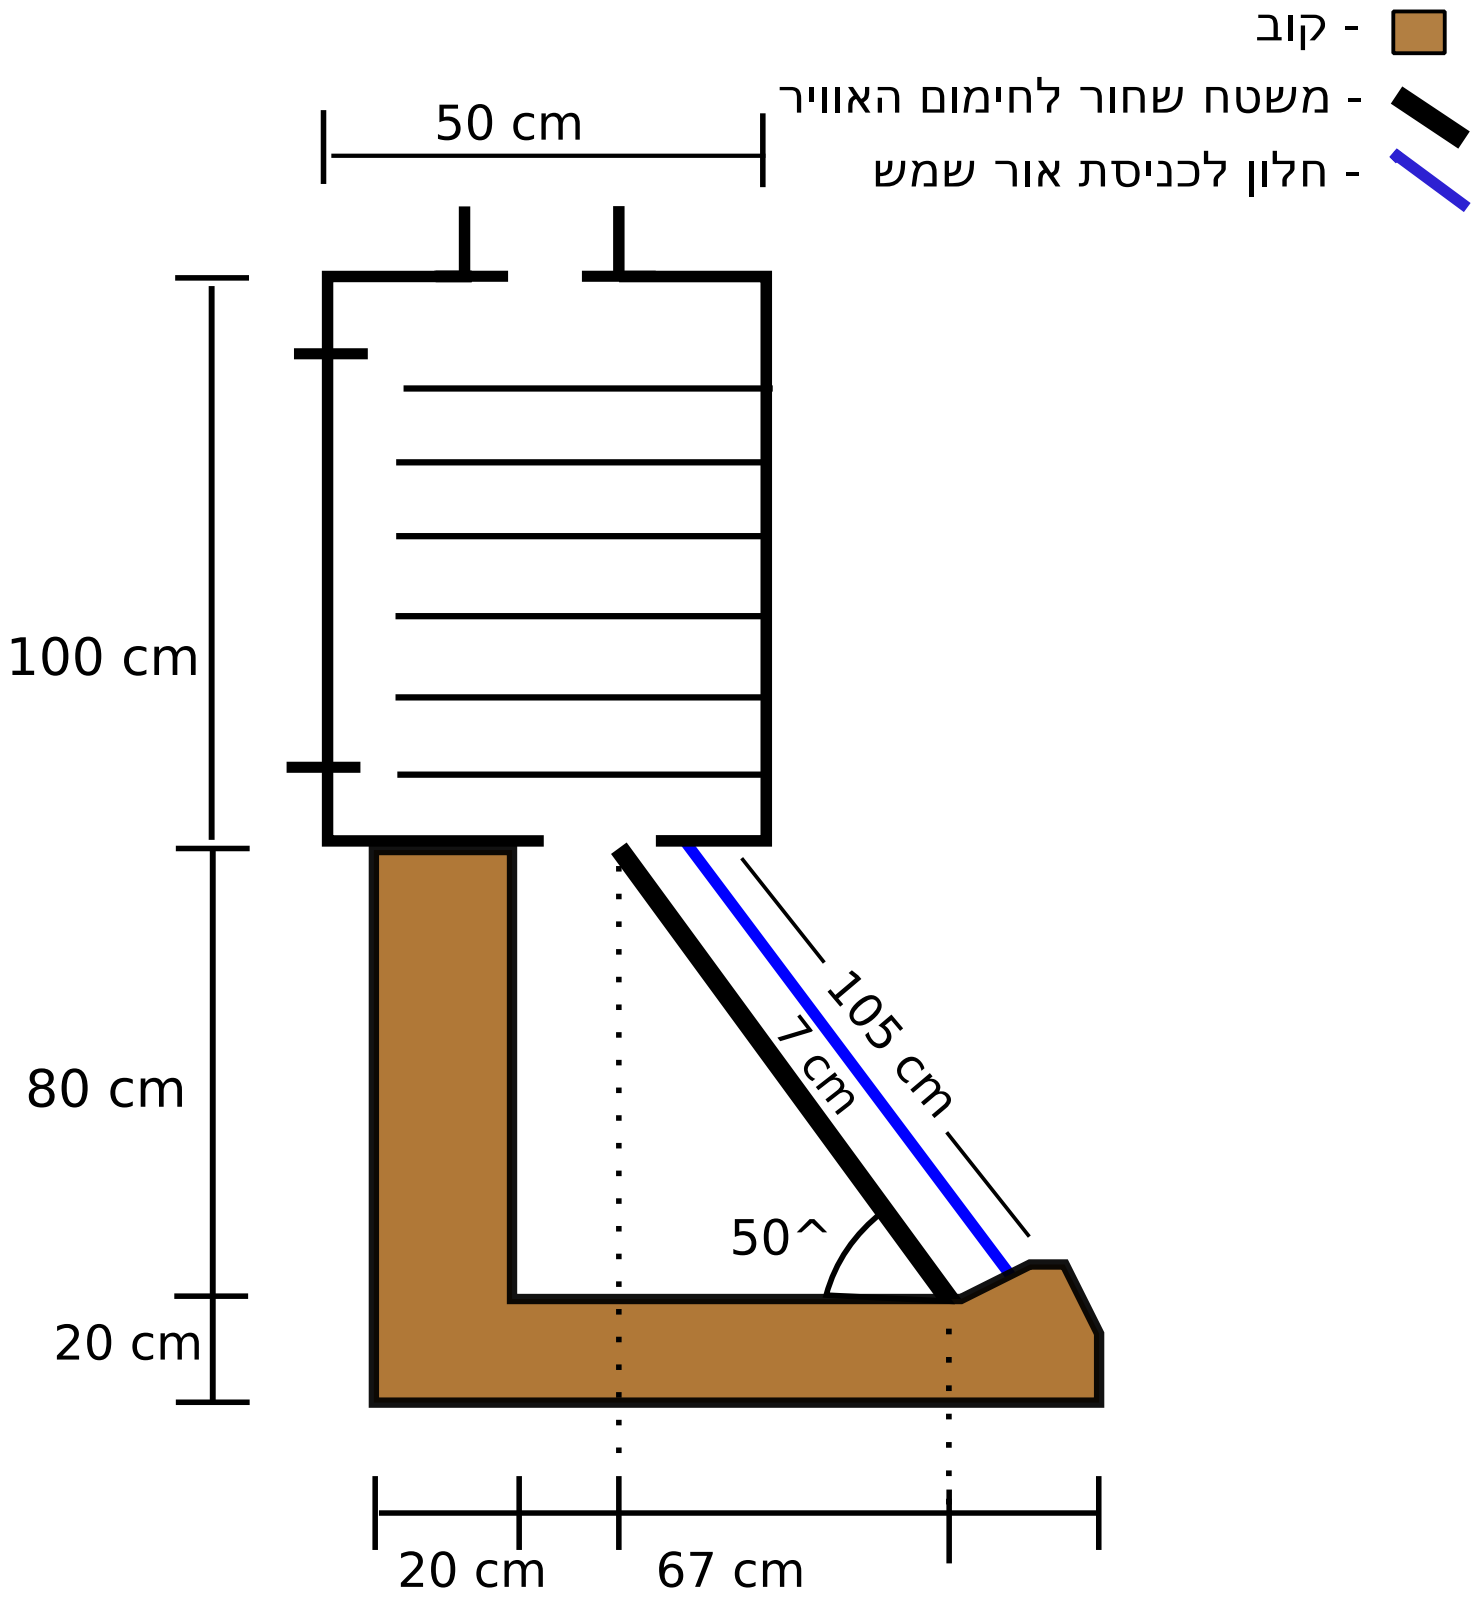

מבט ממעל

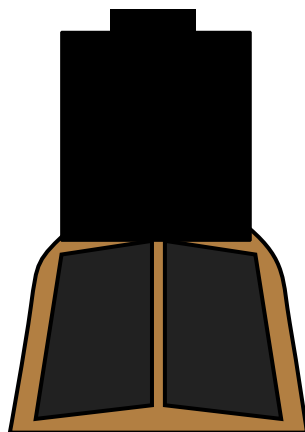

מראה קדמי (לוחות שמש)

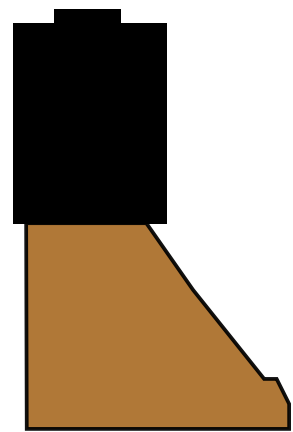

מראה צידי